


ANEXO I

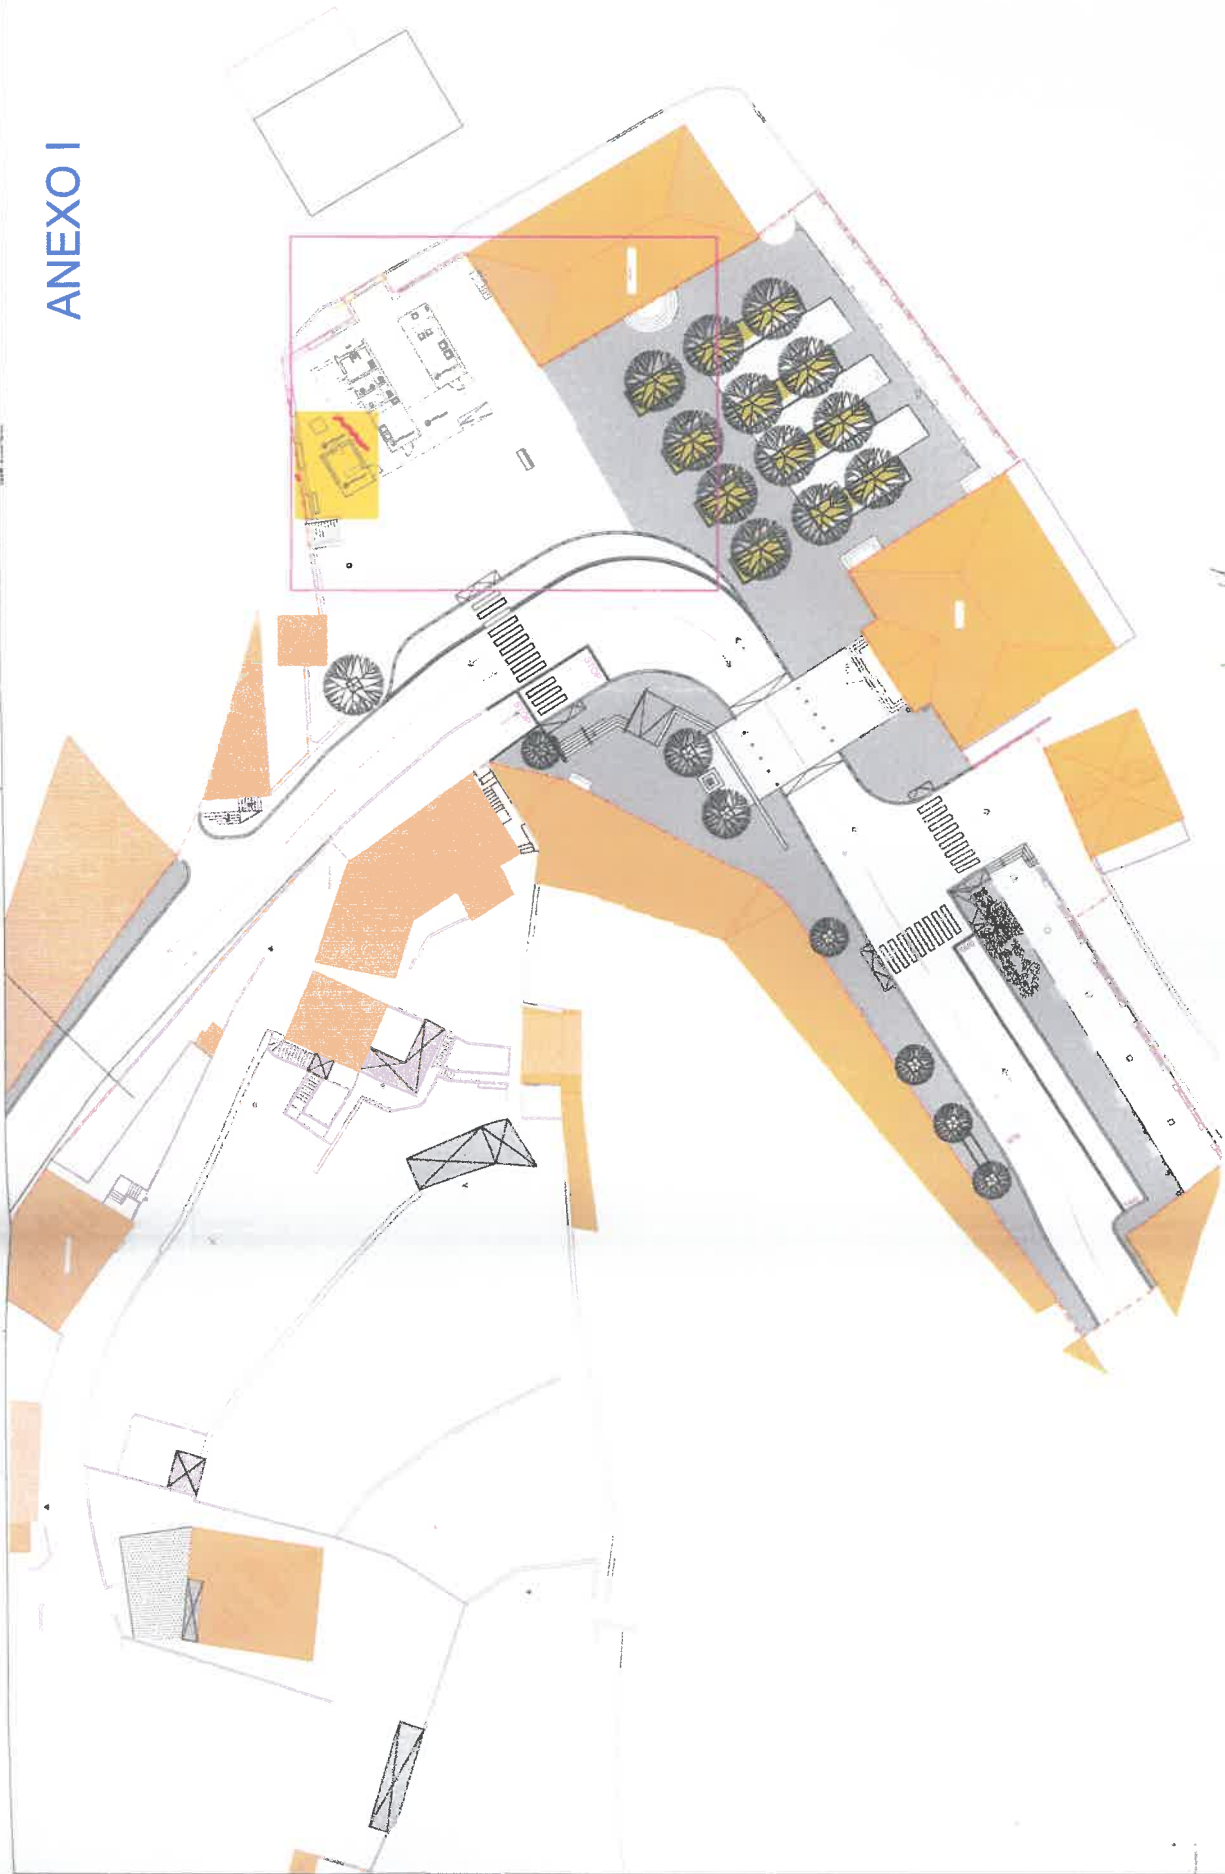

N

Município de Penacova

Recuperação da Zona Histórica de Penacova

Projecto de Requalificação Urbana dos Espaços Públicos / Praça do Município

01 EDIFÍCIO - PLANTA DO PISO TERREO 1/500

TELA FINAL

13_2012

www.municipio-penacova.pt

ANEXO II

